


Lotti di terreno con destinazione urbanistica C5



Piani di lottizzazione approvati

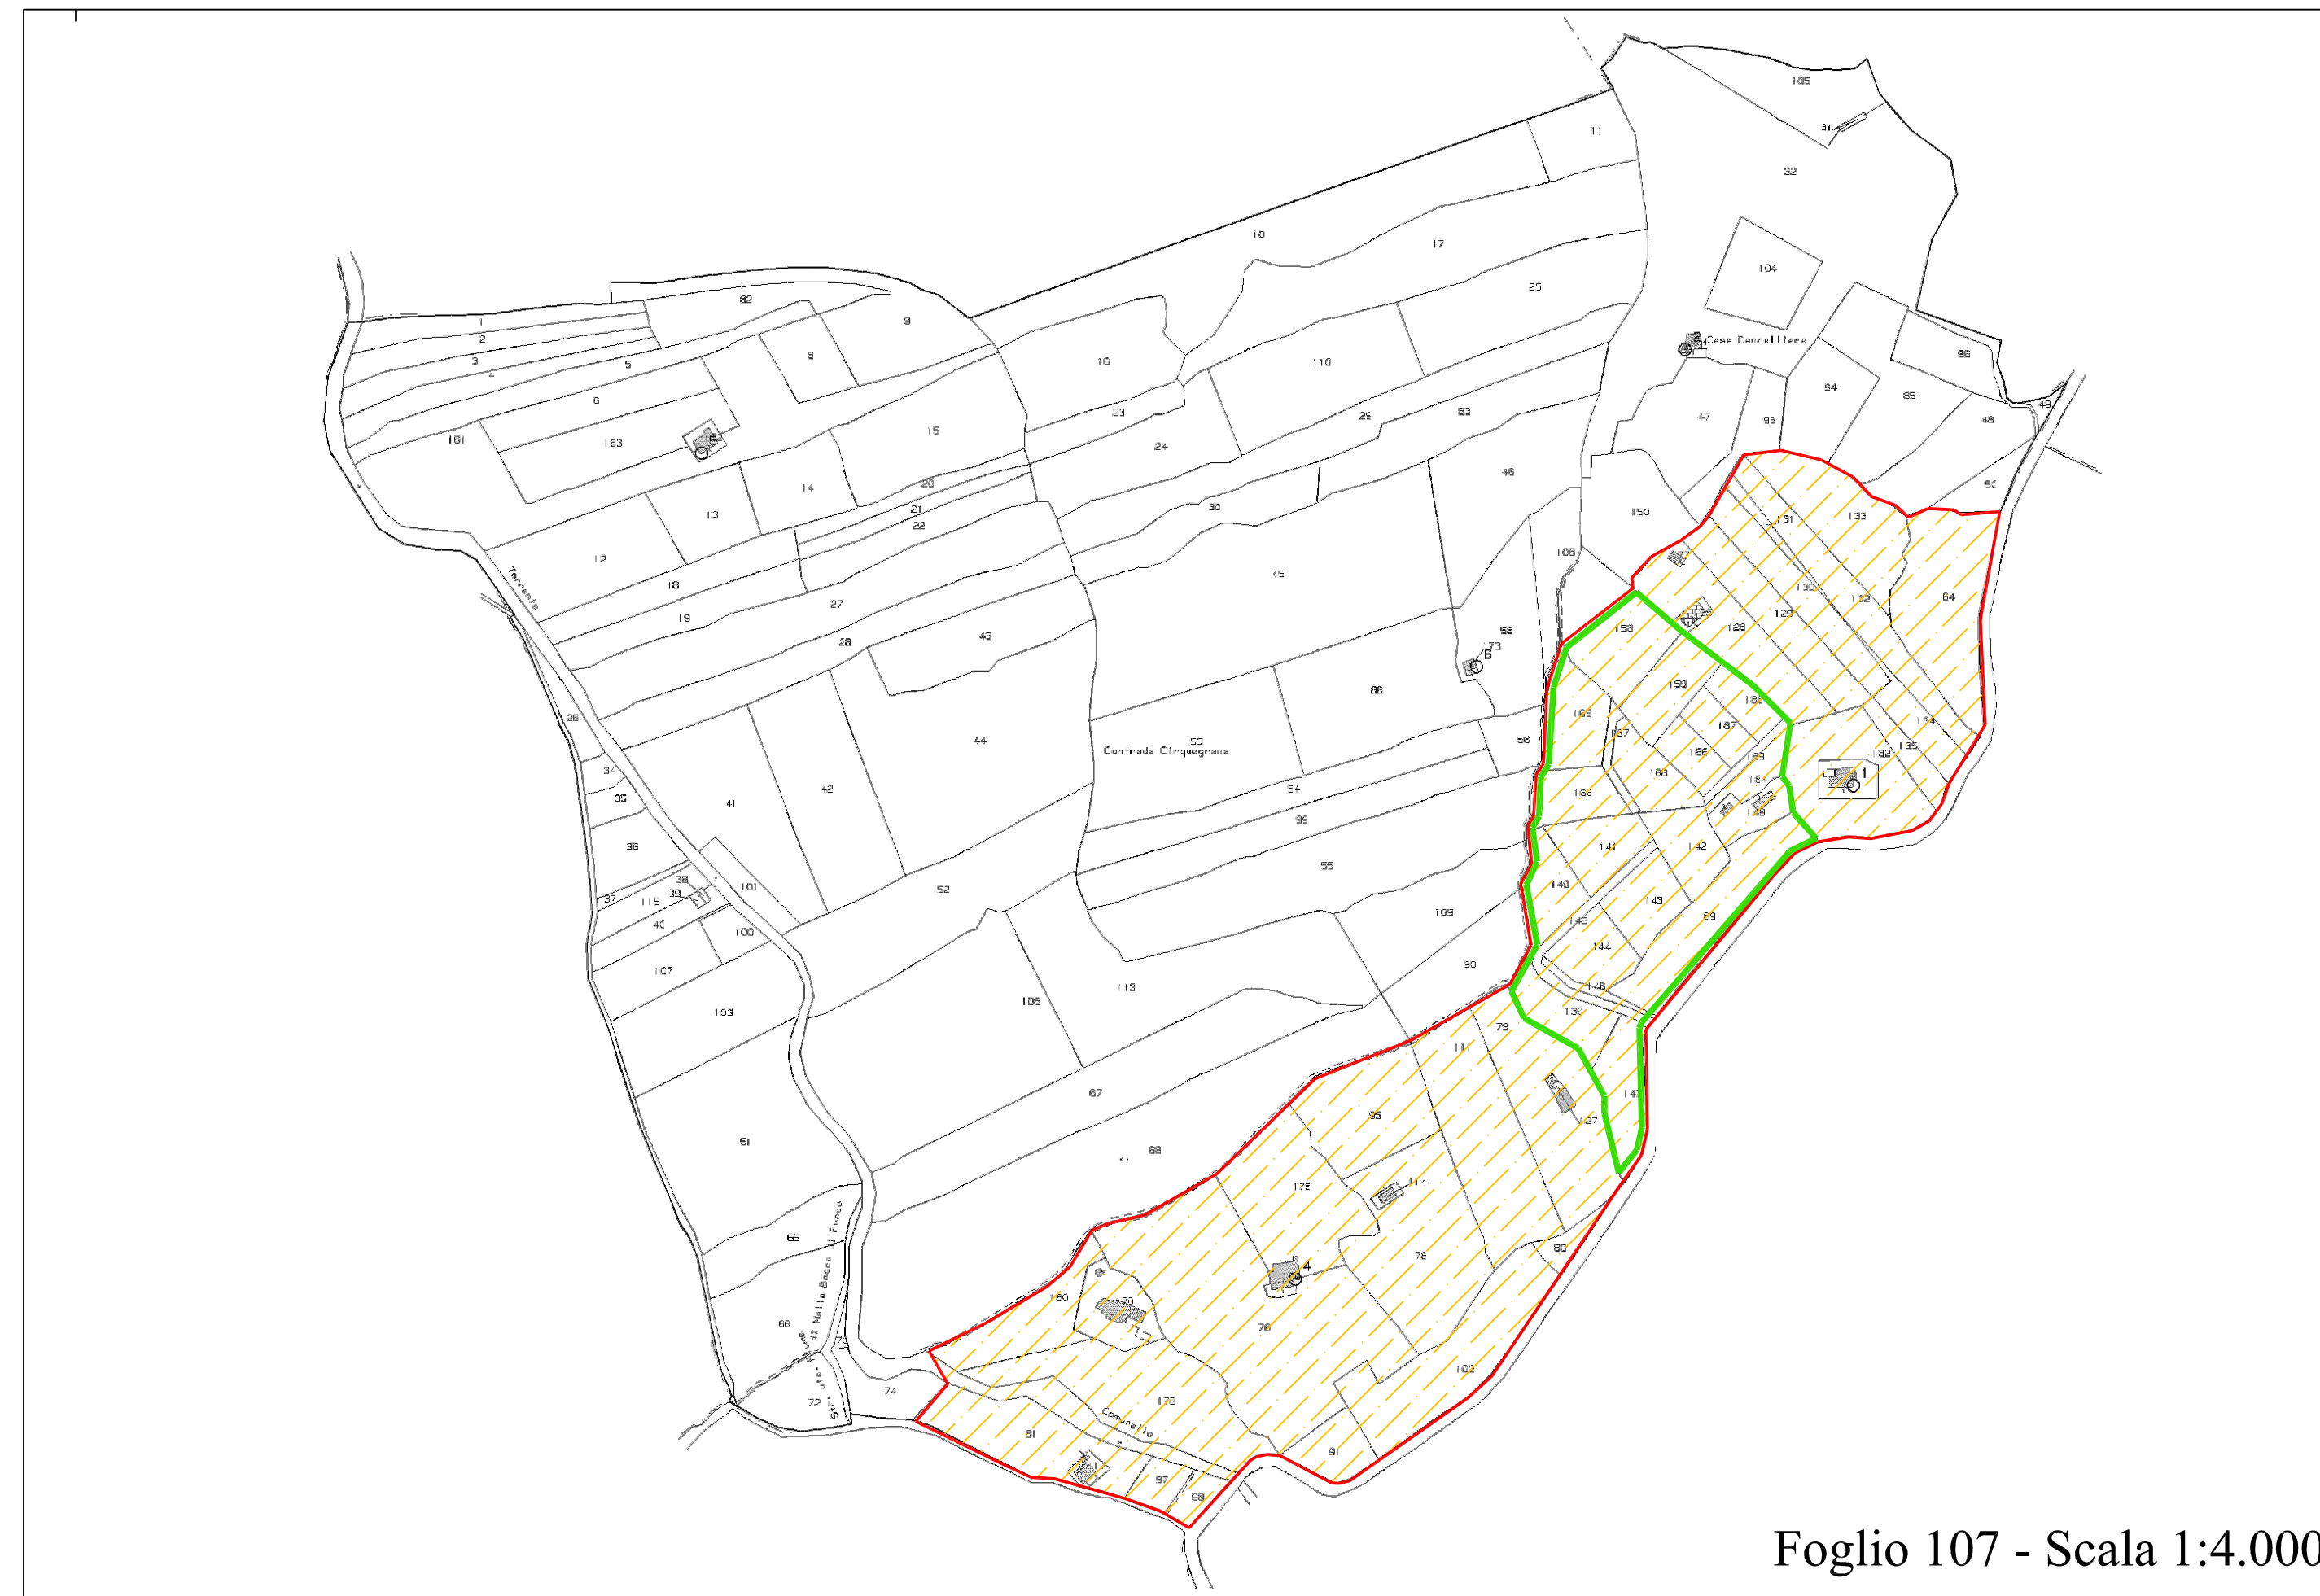

Foglio 107 - Scala 1:4.000

Regione Siciliana
Comune di Butera
Libero Consorzio dei comuni di Caltanissetta



**Variante non sostanziale al P.R.G. vigente,
limitatamente alla zona perimetrata nella Tav.4
Rimodulazione della zona "C5"
(villeggiatura e insediamenti turistici)**



B	ELABORATI	Collaborazioni
B.3b	Stato di progetto Variazioni su catastali	
PROGETTISTA	Ufficio Tecnico	IL RUP
Scala Disegno	Data	Revisione



Foglio 106 - Scala 1:4.000